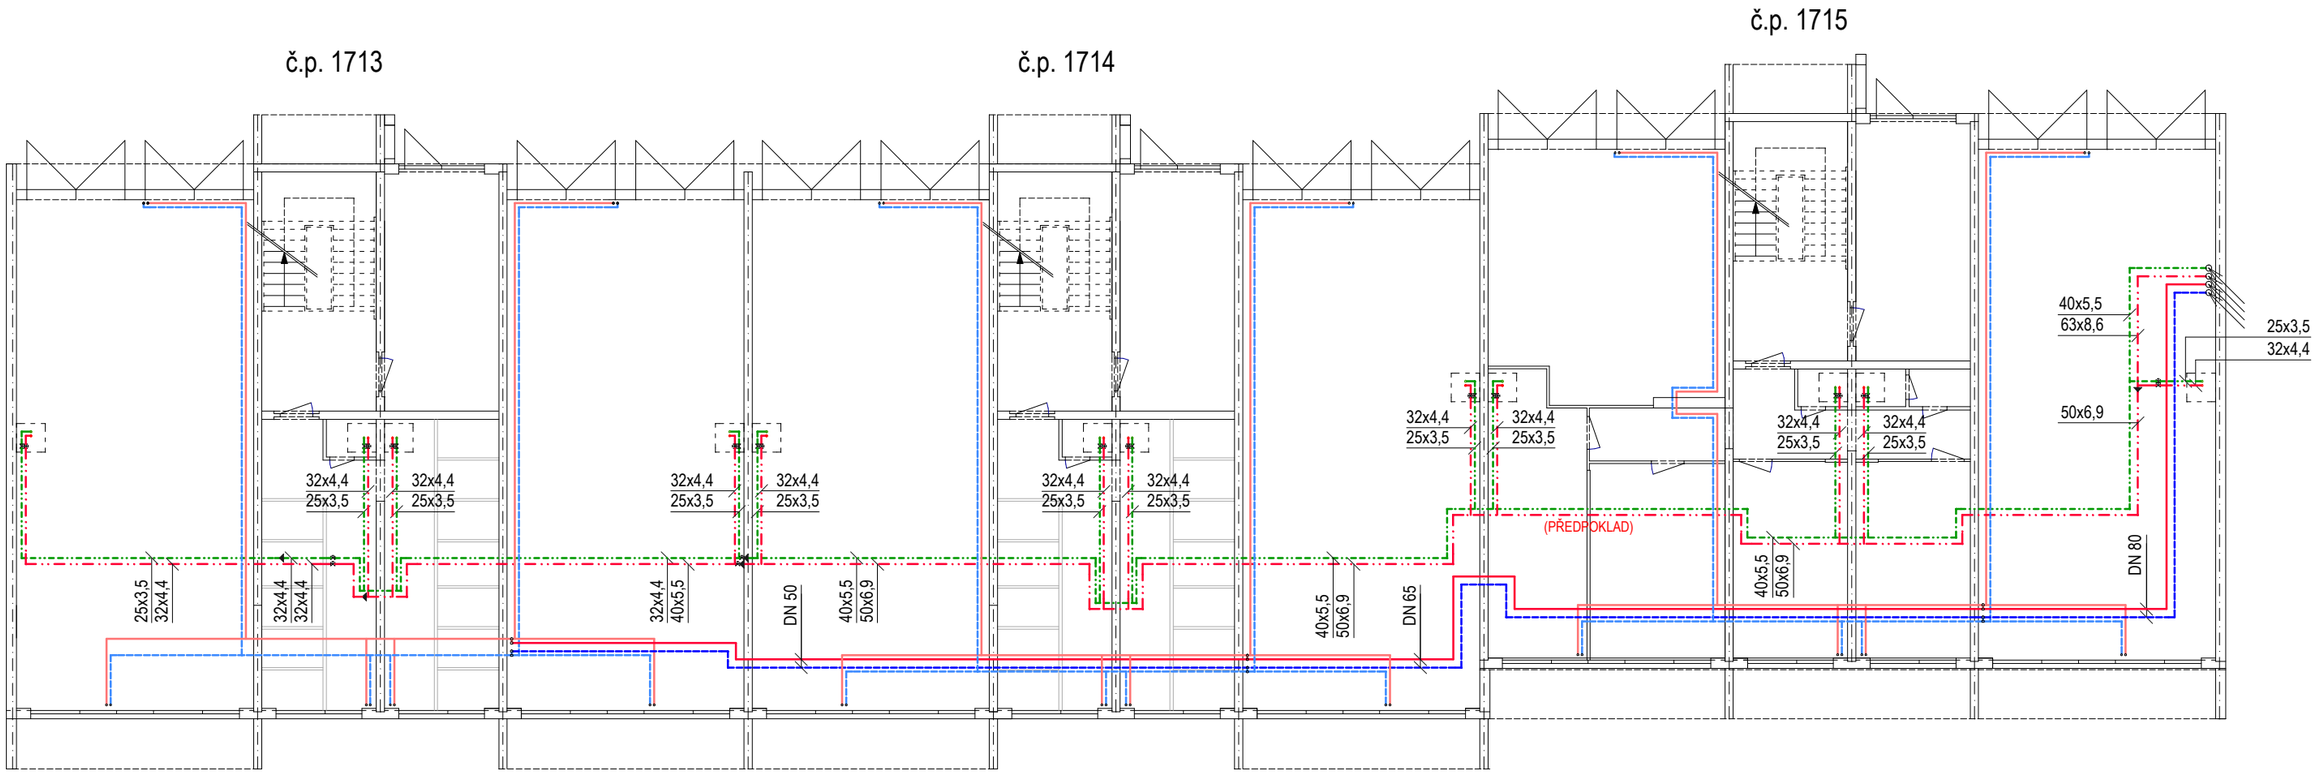

ZODP.PROJEKTANT		VYPRACOVAL	
ING. ČEŠKA ZDENĚK		R. ZELENKA	
KRAJ	PRAHA	OBEC	PRAHA
INVESTOR:	Bytové družstvo Hovorčovická, Hovorčovická 1718/19, Kobylisy, 182 00 Praha 8		
NÁVRH TEPELNÉ IZOLACE ROZVODŮ TEPELNÉ ENERGIE Praha 8 - Kobylisy		ČÁST	D 1.4.-TPS
		DATUM	11/ 2014
		ÚČEL	PS
		ARCH. Č.	
PŮDORYS č.p. 1713 - 1715		MĚŘÍTKO 1 : 150	Č.VÝKRESU 01