


č.p. 1716

č.p. 1717

č.p. 1718

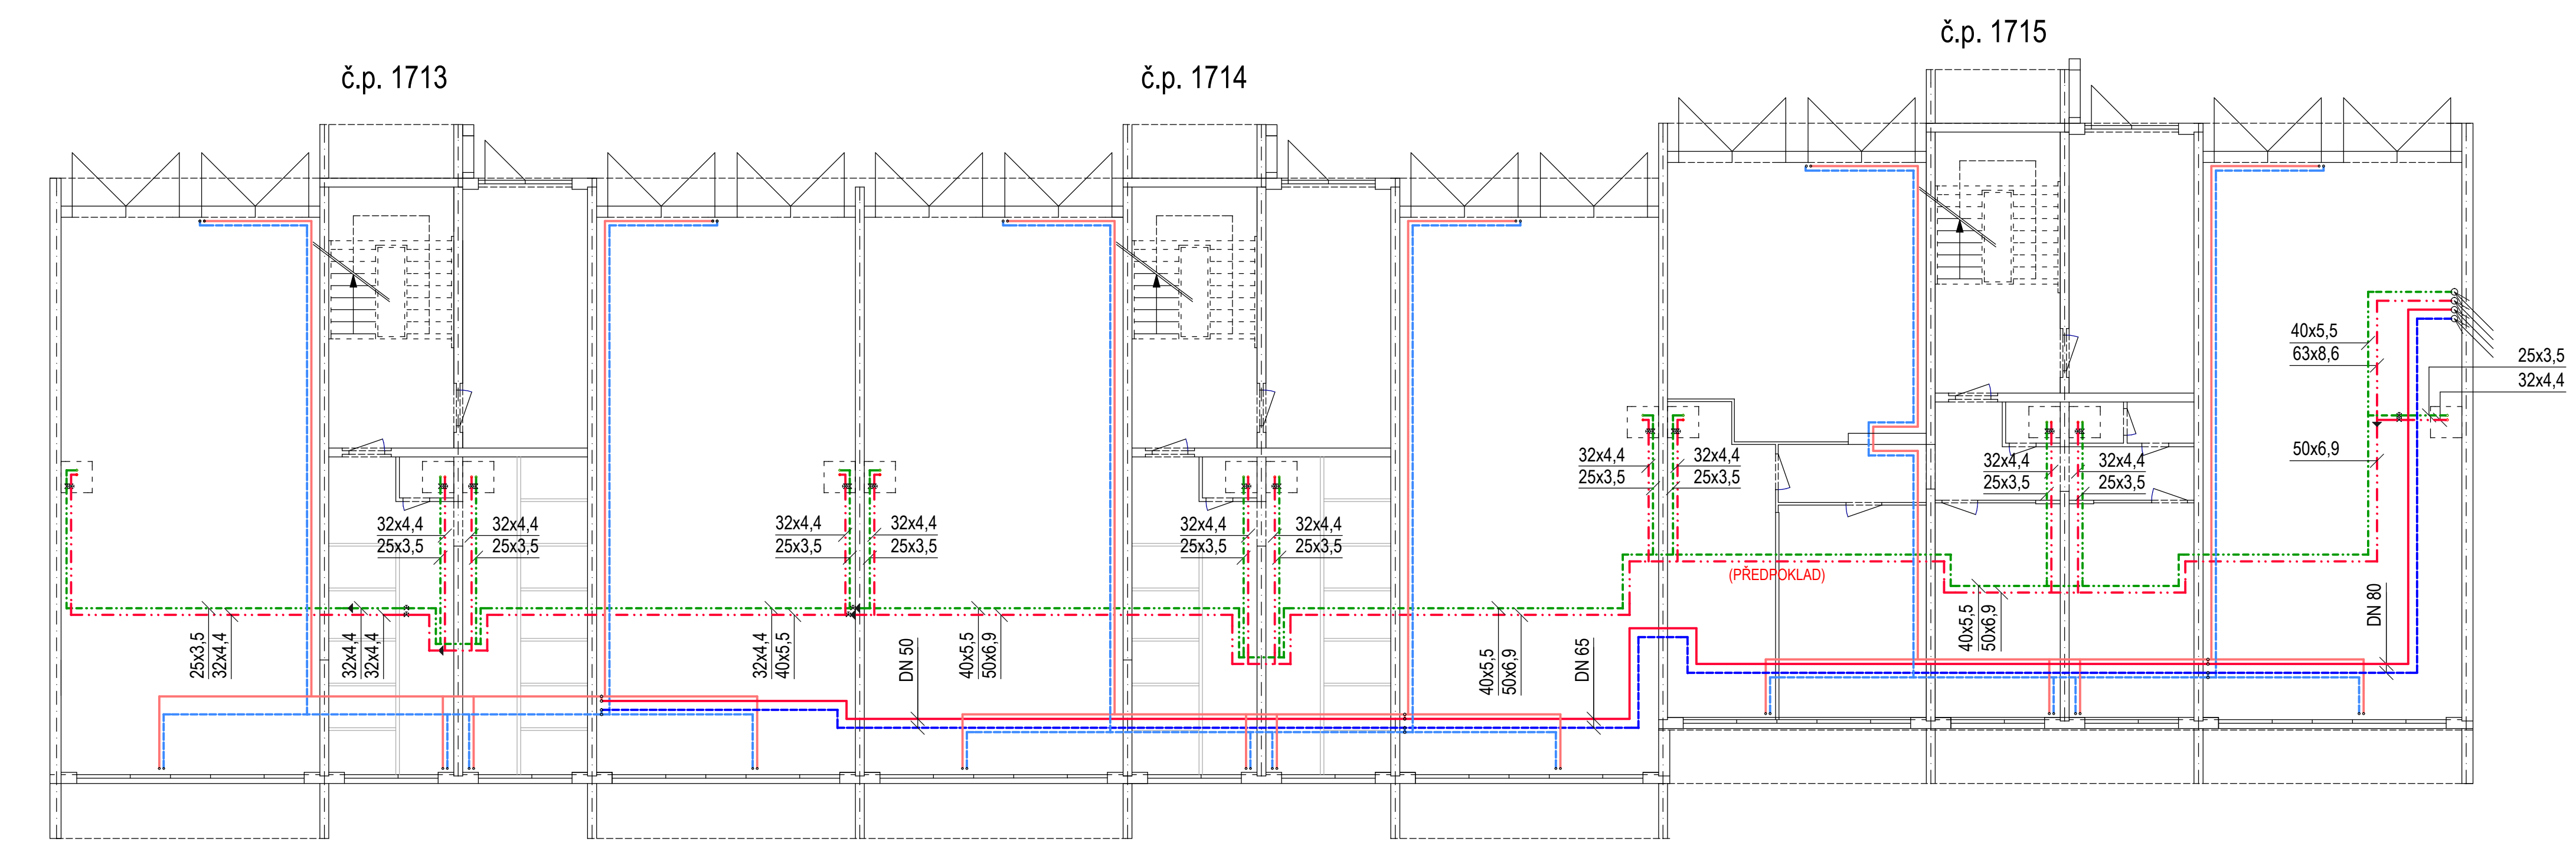

č.p. 1713

č.p. 1714

č.p. 1715

|   |               |                          |                  |
|---|---------------|--------------------------|------------------|
| ZODP.PROJEKTANT<br>ING. ČEŠKA ZDENĚK  |               | VYPRACOVAL<br>R. ZELENKA |                  |
| KRAJ<br>PRAHA   | OBEC<br>PRAHA | ČÁST<br>D 1.4.-TPS       | DATUM<br>11/2014 |
| INVESTOR:<br>Bytové družstvo Hovorčovická, Hovorčovická 1718/19, Kobylisy, 182 00 Praha 8 |               | UČEL<br>PS               | ARCH. Č.<br>PS   |
| PŮDORYS   |               | MĚŘÍTKO<br>1 : 100       | Č. VÝKRESU<br>01 |